


Załącznik nr 3 do zaproszenia ofert

# ARCHIWUM MOPPS JELENIA GÓRA

## REGALY

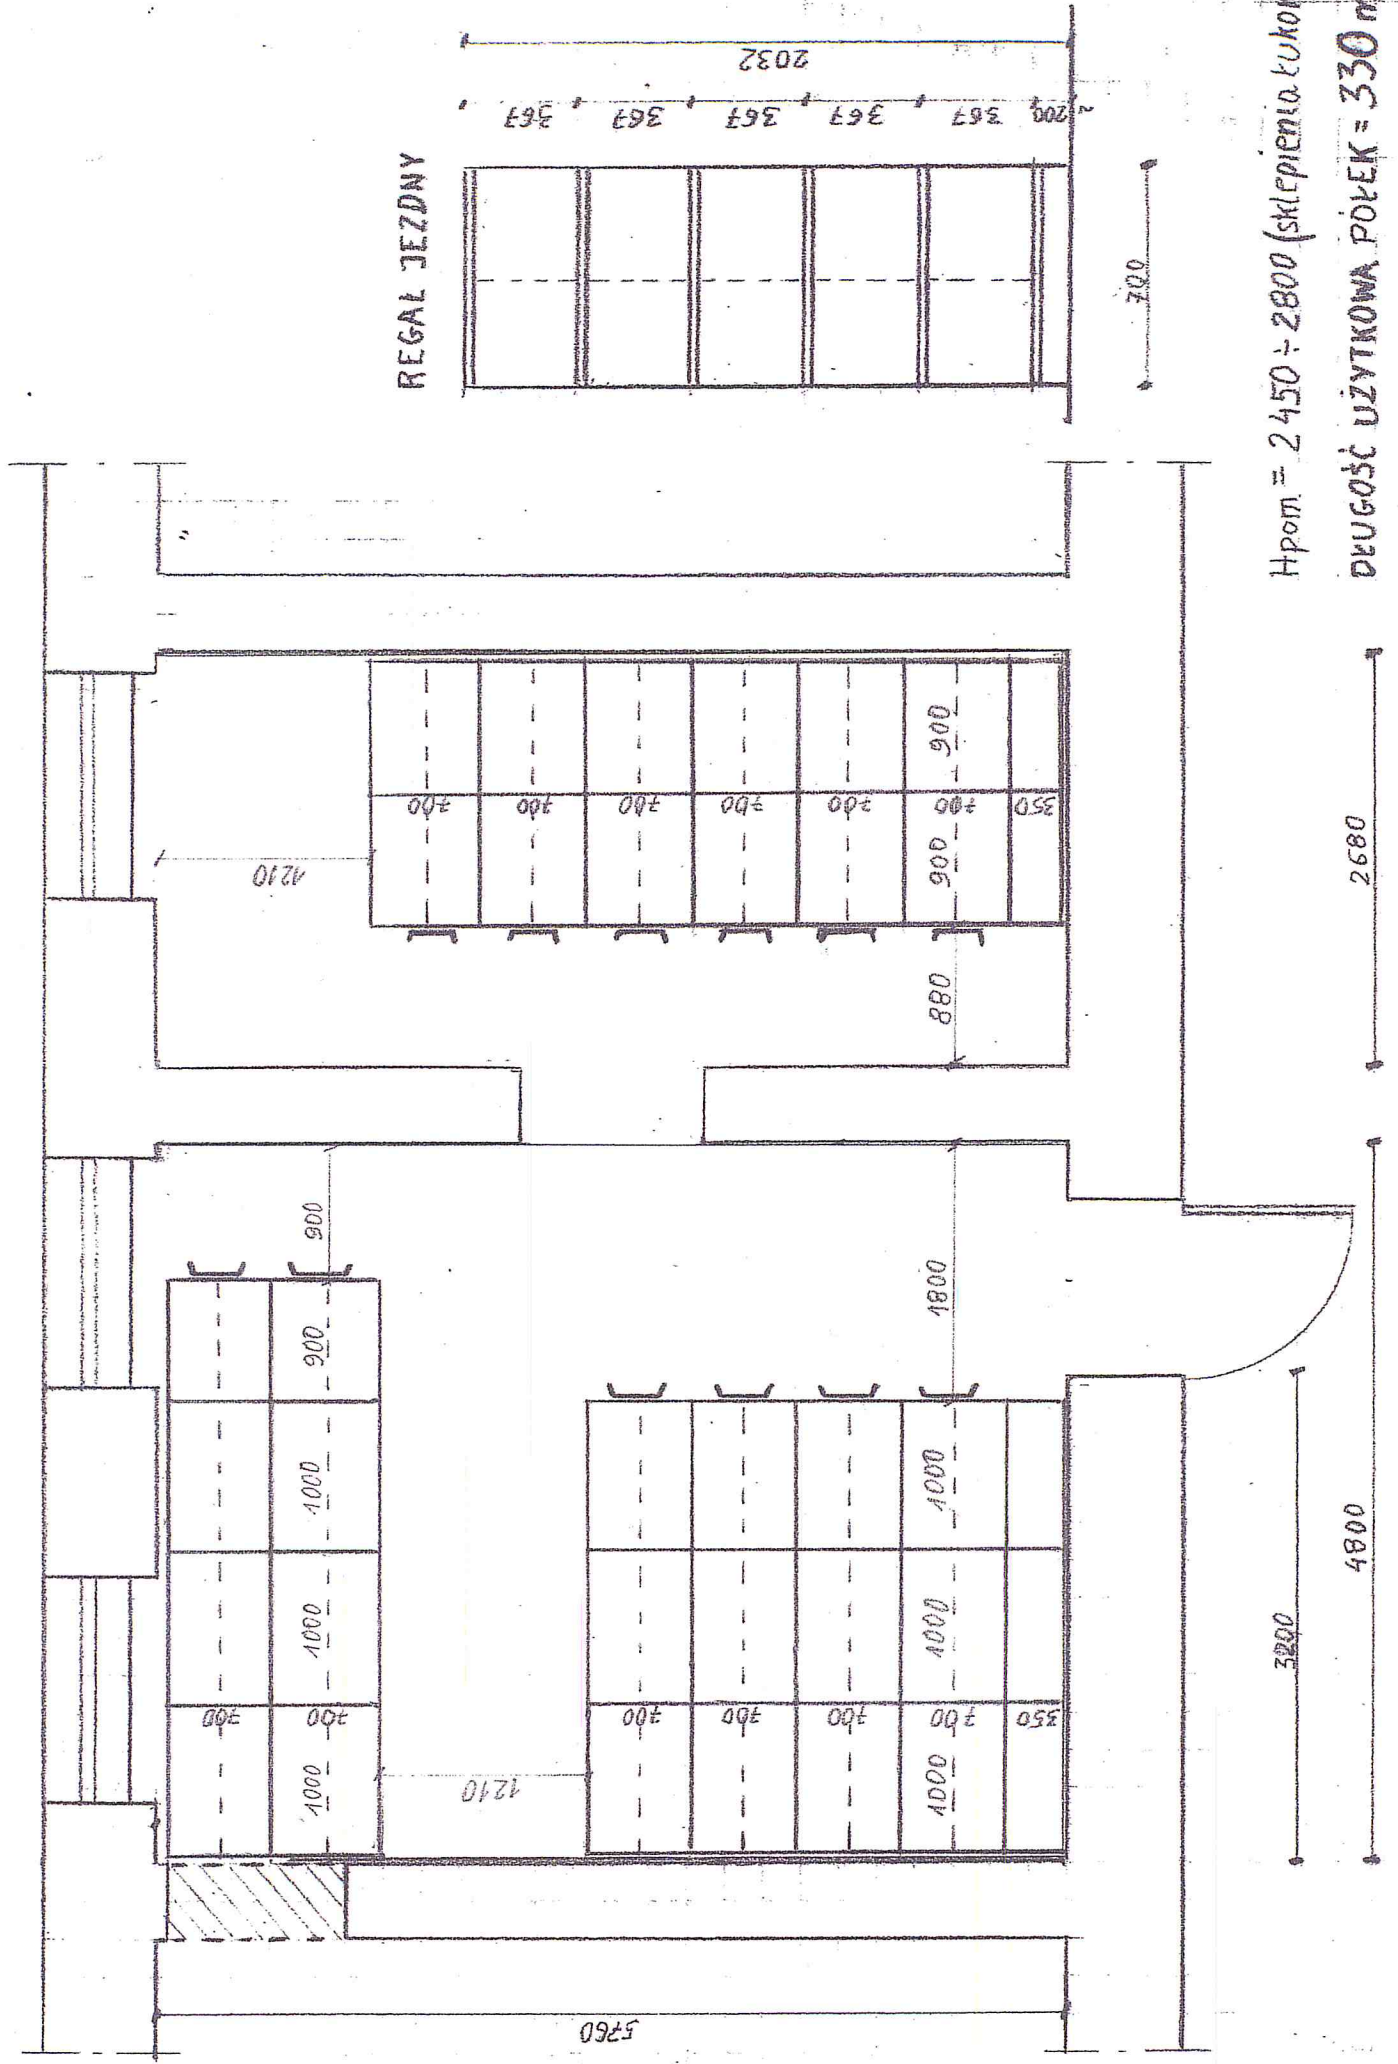

$H_{pot} = 2450 + 2800$  (sklepienia lukom)  
 DŁUGOŚĆ UŻYTKOWA POŁEK = 330 mm